



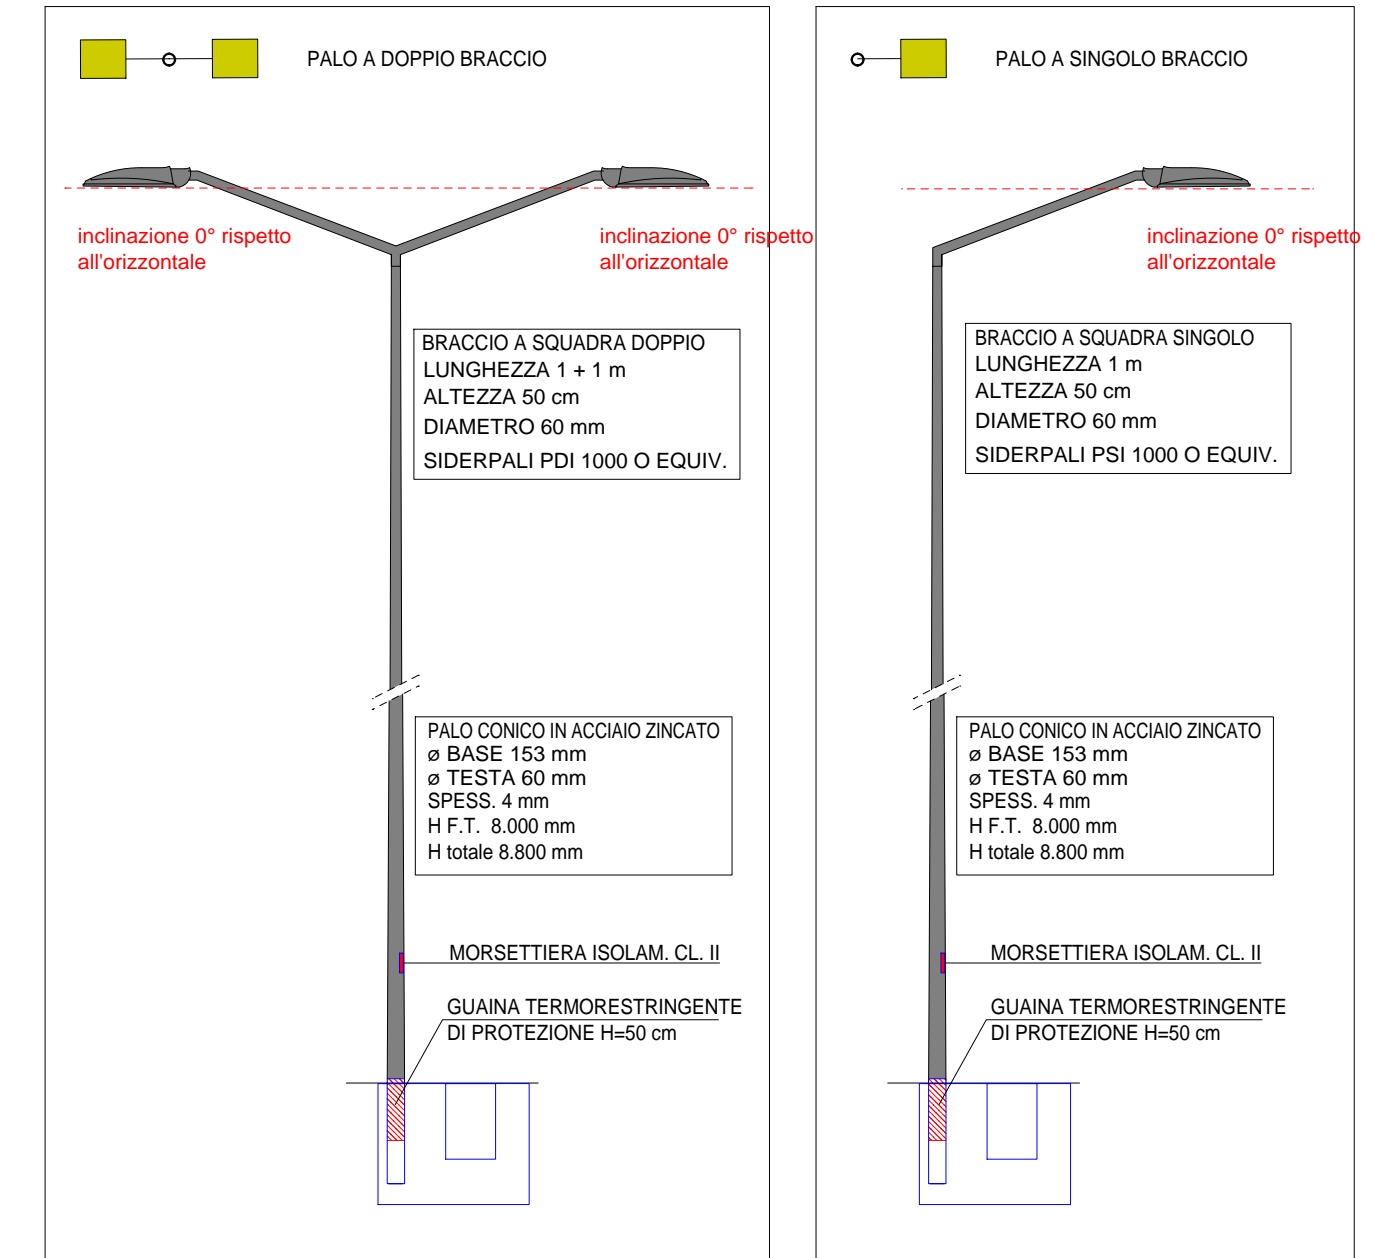

PLANIMETRIA FUTURA ILLUMINAZIONE PUBBLICA - scala 1:200 -

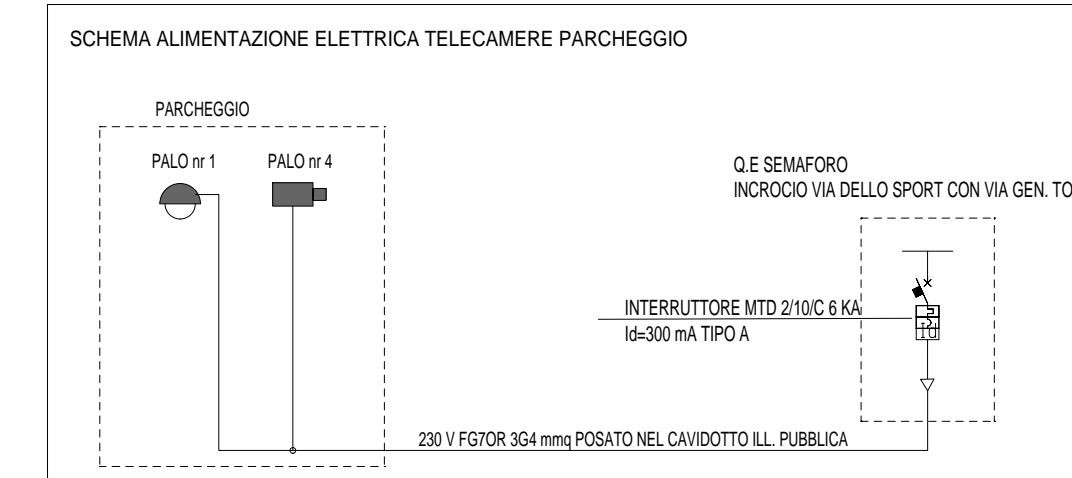

LEGENDA SIMBOLI	
	CAVIDOTTO INTERRATO PE ø90 mm FLESS. ESISTENTE
	BASAMENTO PER PALO ILLUMINAZIONE ESISTENTE
	CAVIDOTTO INTERRATO ø90 mm PROGETTO
	APPARECCHIO ILLUMINANTE STRADALE 49W-5110lm - 4000K IP66 / CL. II SISTEMA DI RIDUZIONE A BORDO APPARECCHIO PALO CONICO ACCIAIO ZINCATO H=8 m + BRACCIO Lx1 m PROGETTO
	TELECAMERA WI-FI DOME (fornitura, posa e alimentazione elettrica) PROGETTO
	TELECAMERA WI-FI FISSA (fornitura, posa e alimentazione elettrica) PROGETTO
	POZZETTO 40x40x40 cm CHIUSINO IN GHISA C250 PROGETTO

DATI IMPIANTO DI PROGETTO	
TENSIONE DI DISTRIBUZIONE	400Vn
SISTEMA DI DISTRIBUZIONE ELETTRICA	TT
ISOLAMENTO IMPIANTO/APPARECCHIATURE	CLASSE II
QUADRO ELETTRICO ALIMENTAZIONE	Q.E. PIAZZA ROMA
POTENZA IMPEGNATA	0,3 kW
CATEGORIA ILLUMINOTECNICA DI PROGETTO	S2
APPARECCHI ILLUMINANTI	28 LED- 49 W 5110 lm - 4000 K
ALTEZZA PUNTI LUCE	8,5 m
REDUZIONE FLUSSO LUMINOSO	A BORDO APPARECCHIO CON RIDUZIONE DEL 30% PER 5 ORE
ILLUMINAMENTO MEDIO DI PROGETTO	10 lux

OPERE DI COMPLETAMENTO PER LA REALIZZAZIONE DEL PARCHEGGIO ANNESSO ALLE TRIBUNE DEL CAMPO DA CALCIO		
PROGETTO ESECUTIVO		
oggetto		PLANIMETRIA NUOVA ILLUMINAZIONE PUBBLICA E IMPIANTO DI VIDEO SORVEGLIANZA
Progettazione e Direzione Lavori Ing. Dorian Faggion		Responsabile Servizi Tecnici - LL.PP. Arch. Gianna Gabrielli
Progettazione e Direzione Lavori Ing. Dorian Faggion		Responsabile dei lavori (D.Lgs. 81/08) Arch. Gianna Gabrielli
		elaborato grafico TAV. E06
Via Stazione, 56/8 - 36070 Trissino (VI) P.IVA 02159060249 Tel. 0445 490491 - Fax. 0445 498840 e-mail: info@faggionzupo.it		data 02/12/2017
Coordinatore per la progettazione (D.Lgs. 81/08) Ing. Dorian Faggion		aggiornamenti data e numero
Coordinatore per l'esecuzione dei lavori (D.Lgs. 81/08) Ing. Dorian Faggion		scala/e 1:200
Comune di Brogliano (VI) Servizi Tecnici - Lavori Pubblici P.zza Roma, 2 - 36070 Brogliano (VI) Tel. +39 044 5 947670 Fax +39 0445 947682 lavoripubblici@comune.brogliano.vi.it Web site www.comune.brogliano.vi.it		commessa/e
eseguito		codice elaborato
controllato		
QUESTO DOCUMENTO NON POTRA' ESSERE COPIATO, RIPRODOTTO O ALTRIMENTI PUBBLICATO IN TUTTO O IN PARTE SENZA IL CONSENSO SCRITTO DELL'AMMINISTRAZIONE COMUNALE DI BROGLIANO (Legge 22.04.1941, n. 633 - art. 2575 E SEGG. C.C.)		